


Фасад 1-4

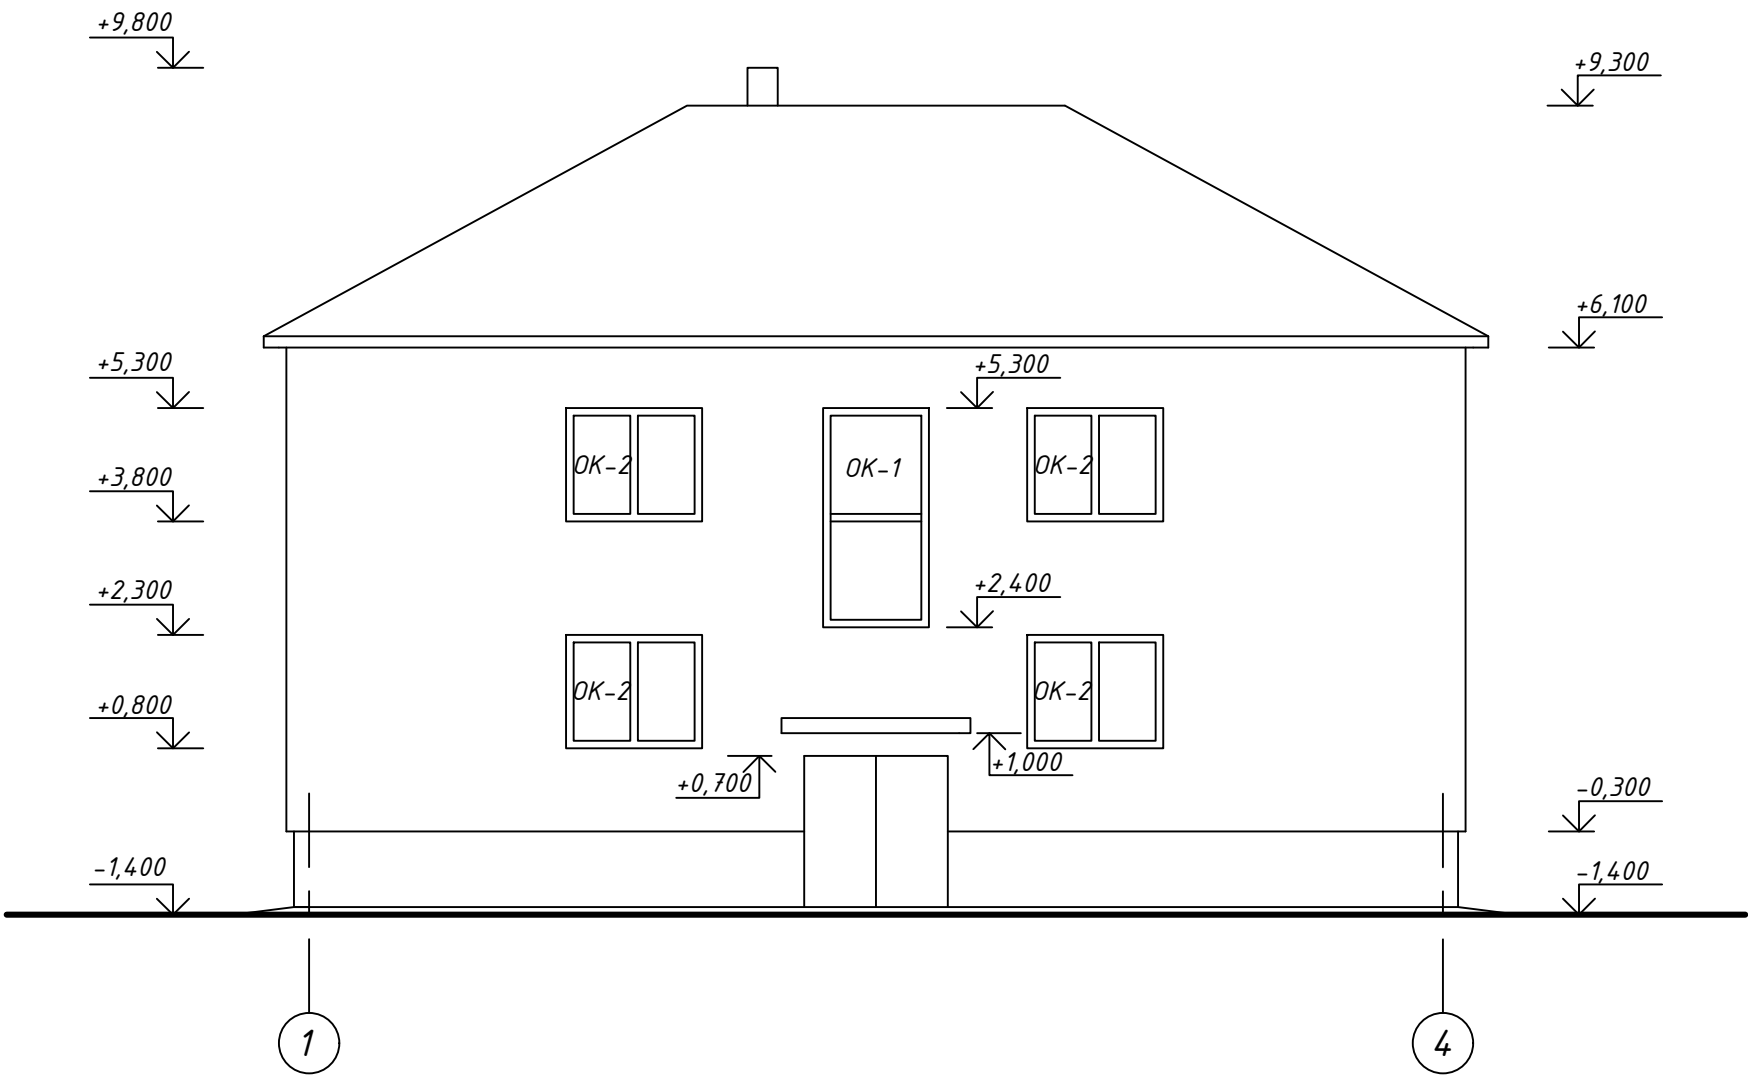

						АСЧ 03.04.4.13		
						ГРАЖДАНСКОЕ ЗДАНИЕ		
Изм.	Кол.уч.	Лист	№ док.	Подп.	Дата	Двухэтажный двух квартирный жилой дом	Стадия	Лист
Разраб.	Шадрин Д.М.						У	1
Руковод.	Салыхова М.Р.							4
Н.контр.								
Т.контр.						Фасад 1-4 М 1:100	гр.9СТ01	
Утв.								