


Разрез 1-1 М 1:50

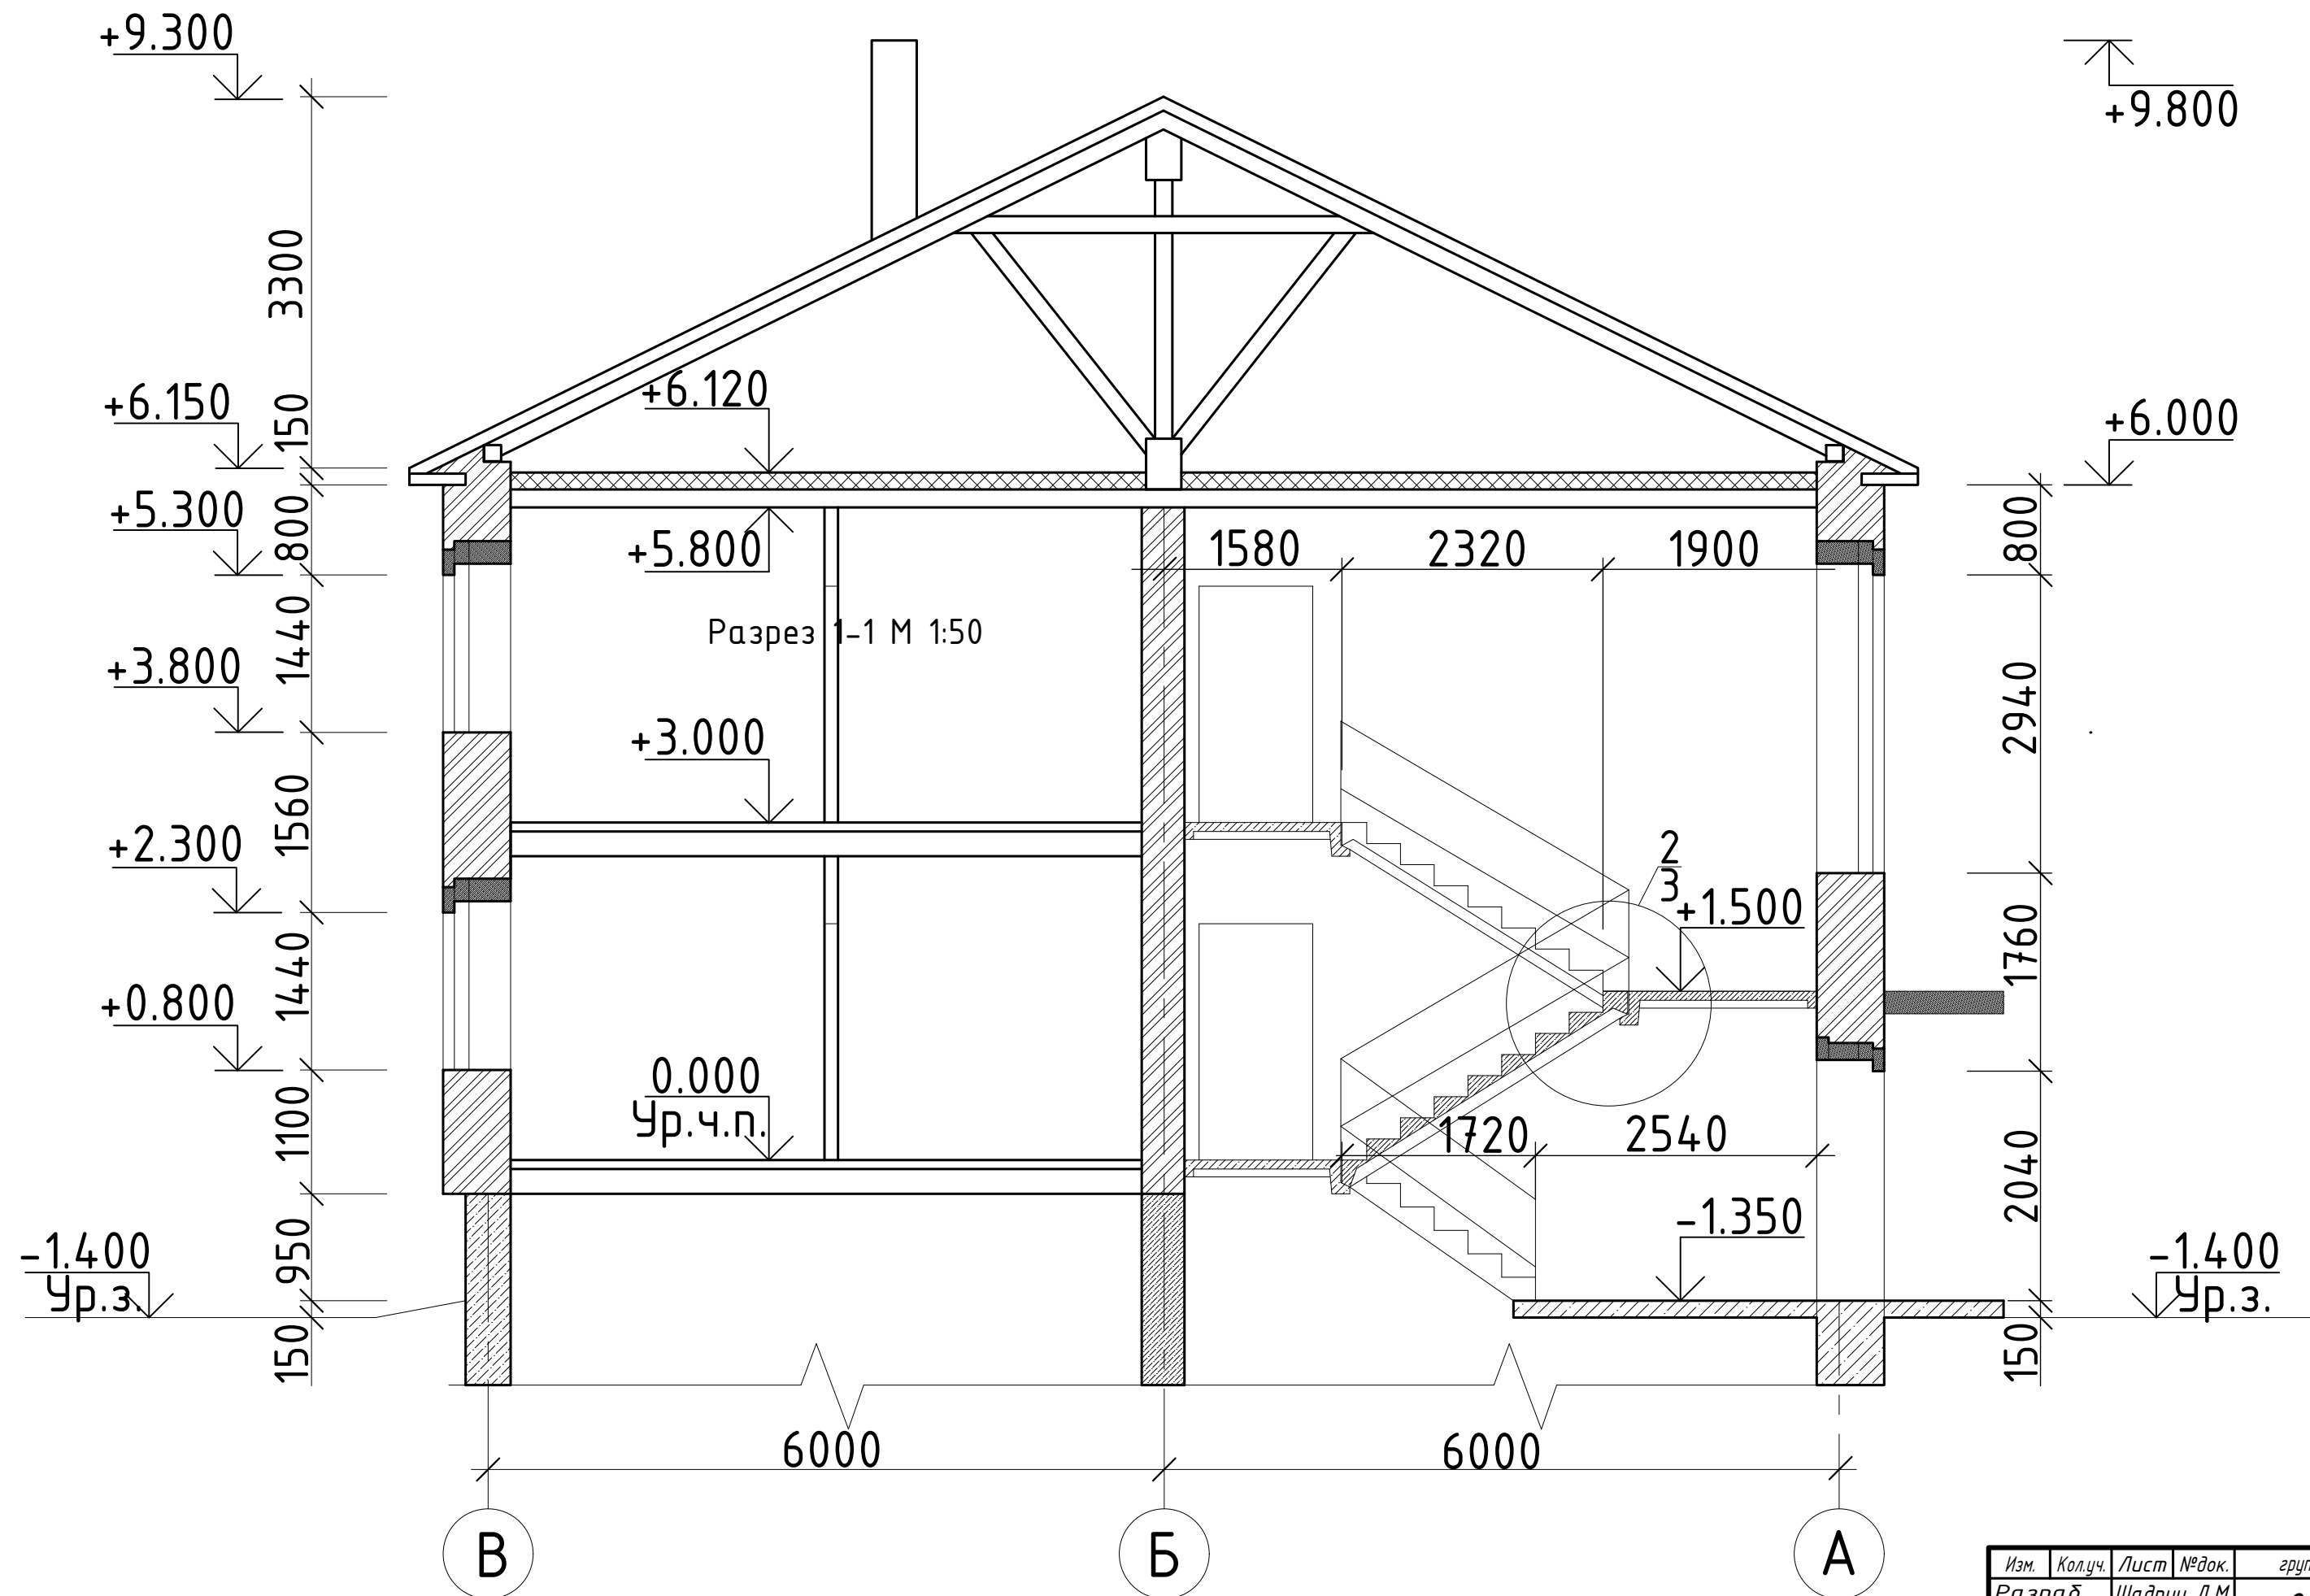

Изм.	Кол.уч.	Лист	№ док.	группа
Разраб.	Шадрин Д.М.			гр. 9СТ01
Руковод.	Салыхова М.Р.			