


План на отм. 0.000

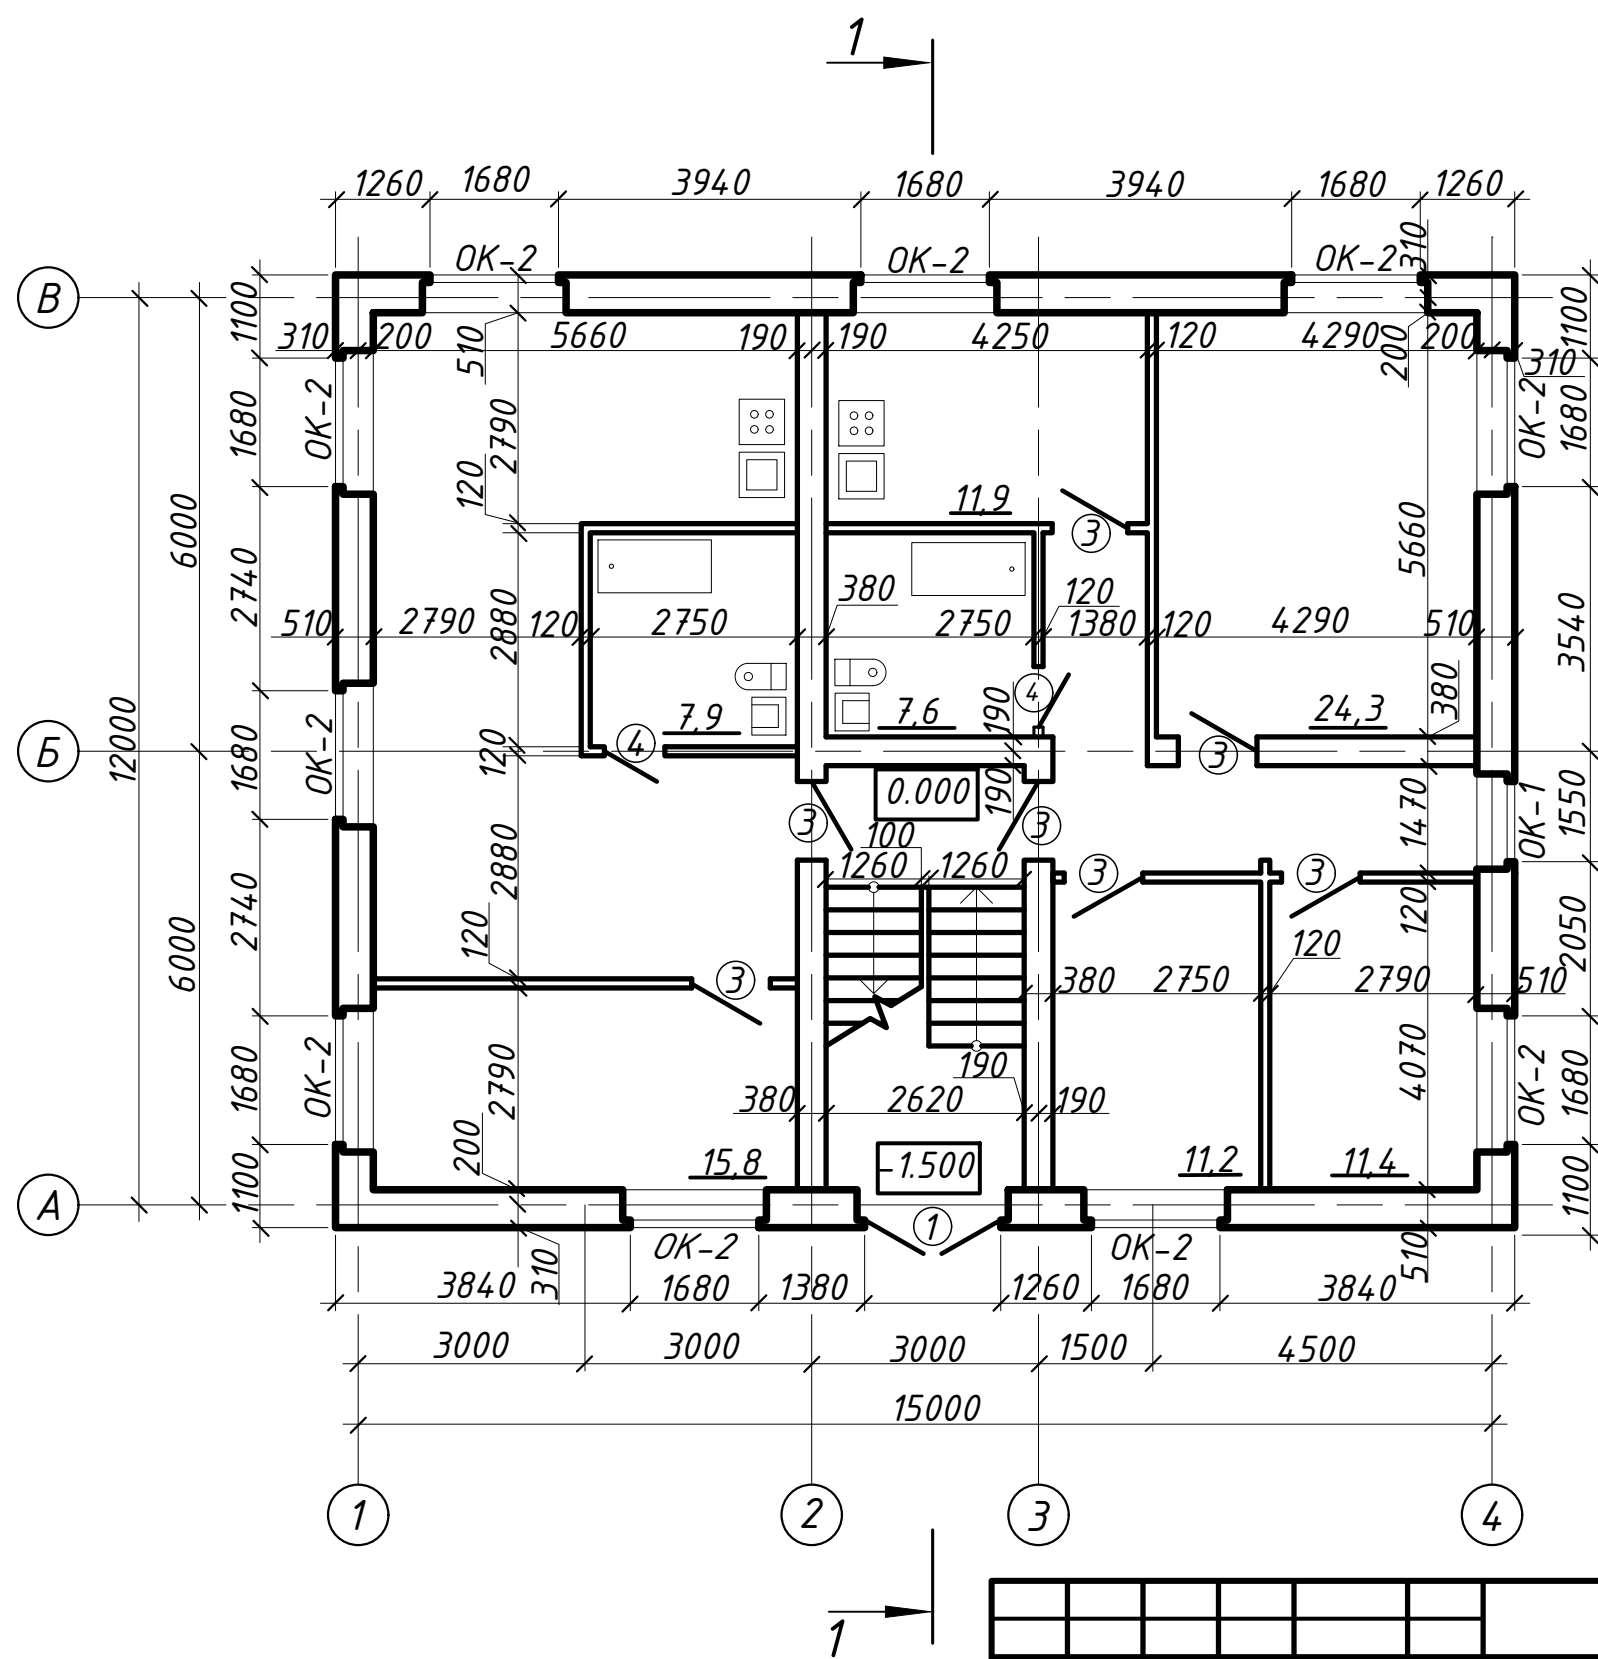

						АСЧ 03.04.4.13			
						ГРАЖДАНСКОЕ ЗДАНИЕ			
Изм.	Кол.уч.	Лист	№ док.	Подп.	Дата	Двухэтажный двух квартирный жилой дом	Стадия	Лист	Листов
Разраб.		Шадрин Д.М.					У	2	4
Руковод.		Салыхова М.Р.							
Н.контр.									
						План на отм. 0.000	гр.9СТ01		
Т.контр.									
Утв.									