




План санузла М1:50  
фрагмент 1

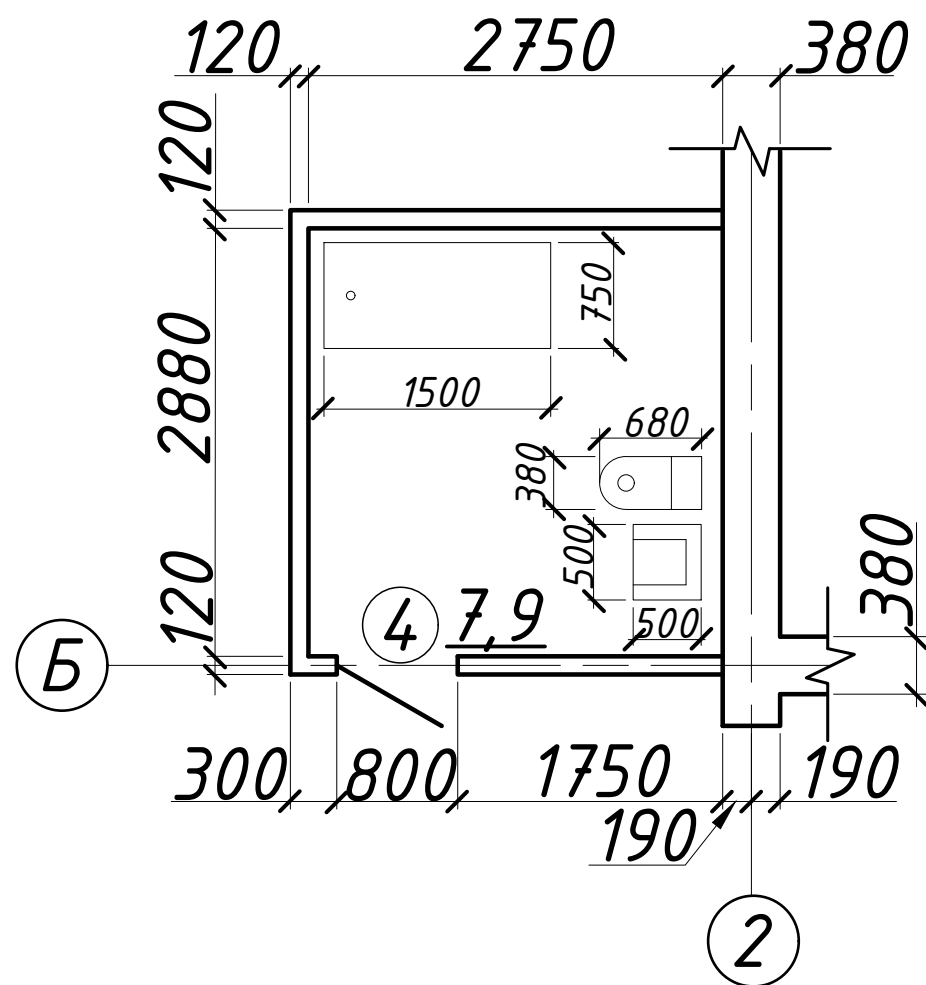

Фрагмент лестницы  
М 1:10

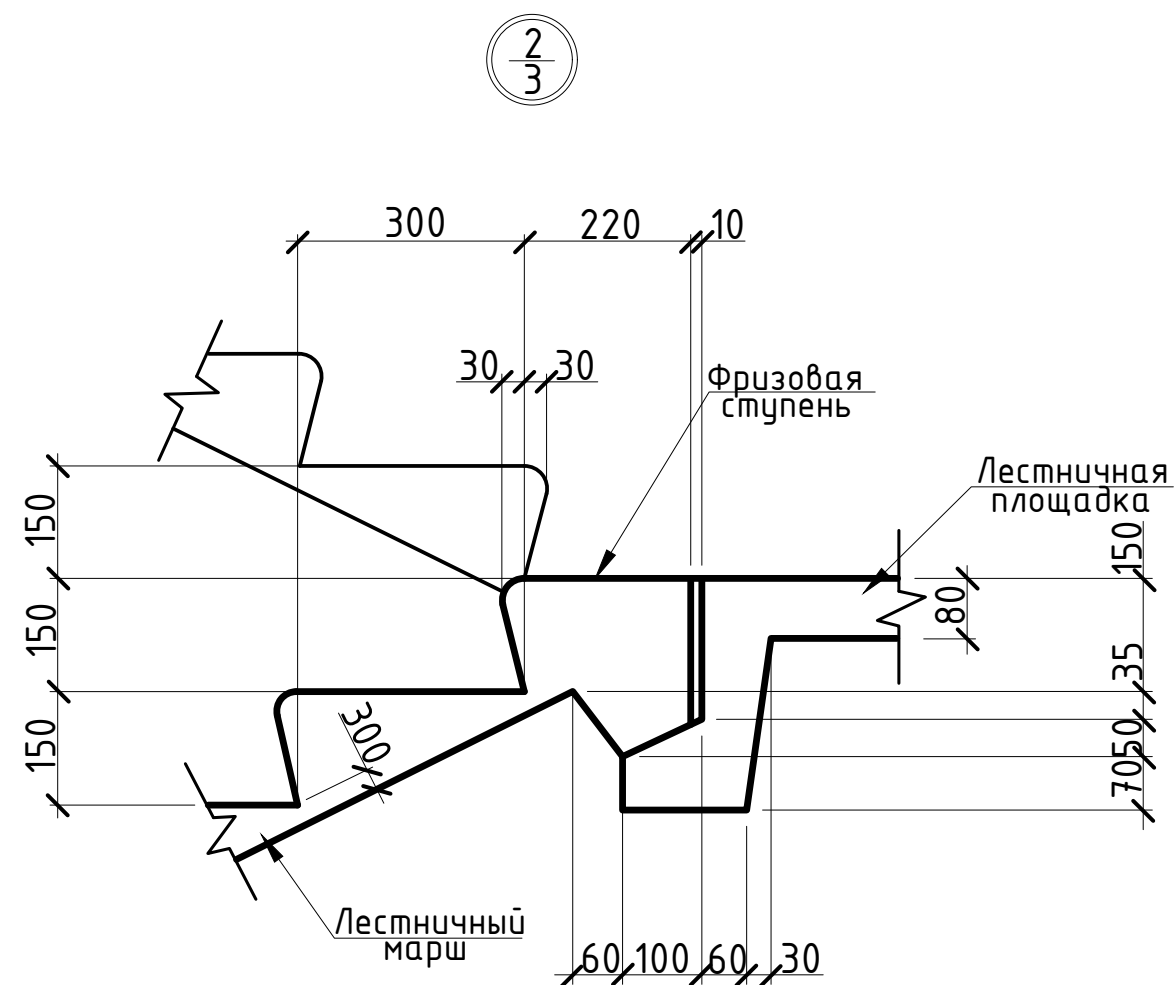

Лестничный марш М1:50

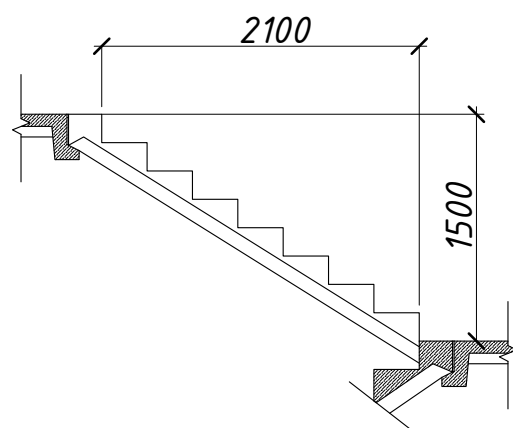

Расчет ступени:  
Длина лестничного марша 2400 мм;  
Высота лестничного марша 1500 мм;  
Количество ступеней 8 шт;  
Длина одной ступени:  
 $\frac{2400}{8} = 300$  мм;  
Высота одной ступени:  
 $\frac{1500}{8} = 187$  мм;

						АСЧ 03.04.4.1.3			
						ГРАЖДАНСКОЕ ЗДАНИЕ			
Изм.	Кол.уч.	Лист	№ док.	Подп.	Дата	Двухэтажный двух квартирный жилой дом	Стадия	Лист	Листов
Разраб.		Шадрин Д.М.					У	4	4
Руковод.		Салыхова М.Р.							
Н.контр.									
						Узел 2, план санузла, лестничный марш	гр.9СТ01		
Т.контр.									
Утв.									